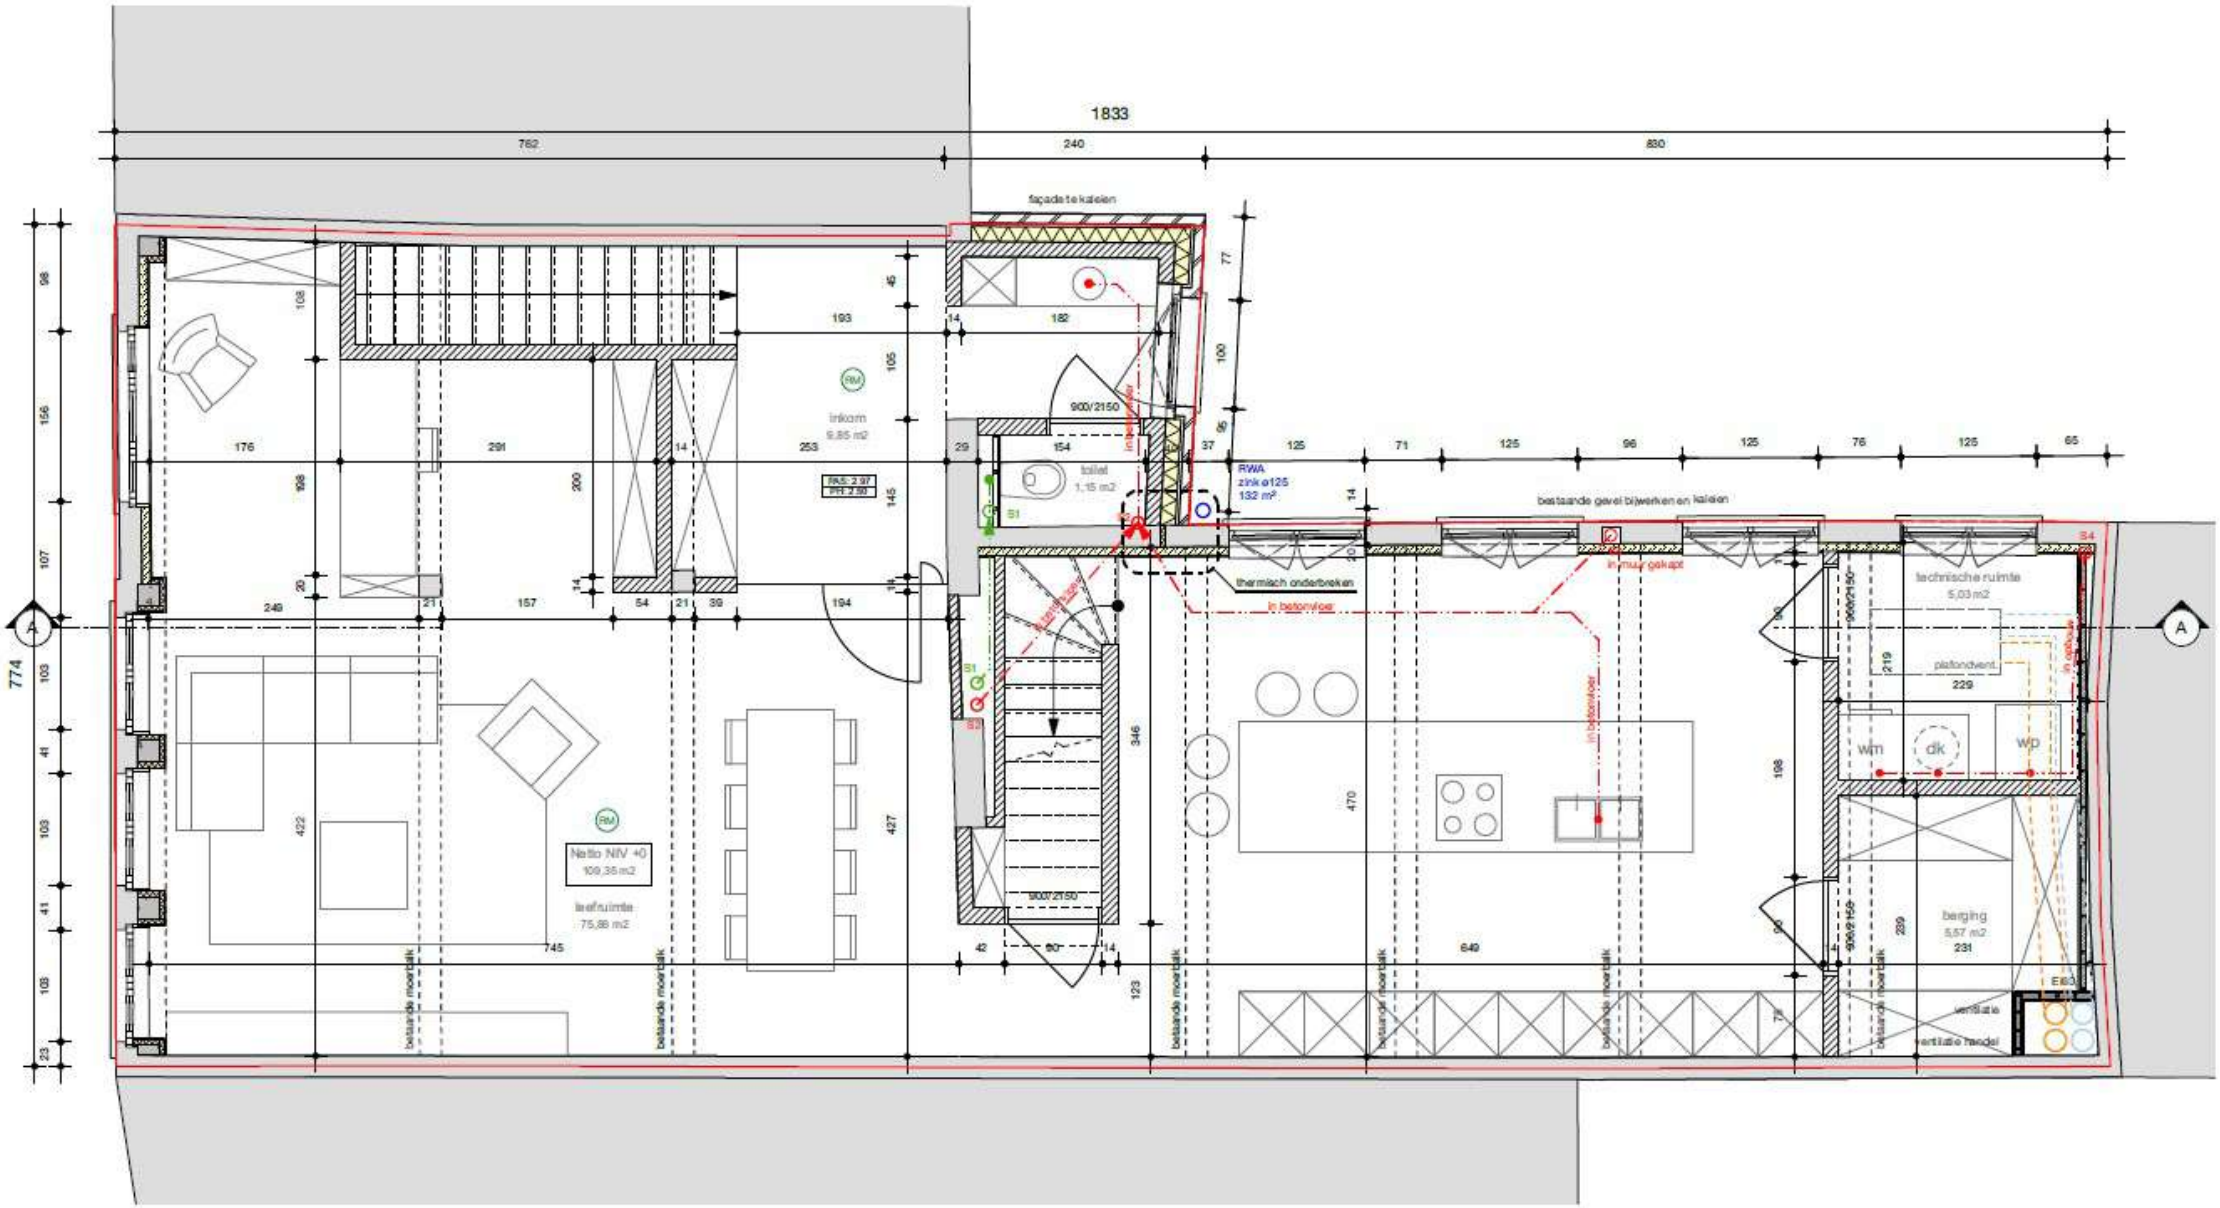
1833
762
240
830
façade te kaleien
inkom
9,85 m2
toilet
1,15 m2
RWA
zink ø125
132 m²
bestaande gevel bijwerken en kaleien
thermisch onderbreken
in betonvloer
in muur gekapt
technische ruimte
5,03 m2
plafondvent.
wm
dk
wp
berging
5,57 m2
ventilatie
ventilatie handel
Netto NIV +0
109,35 m2
leefruimte
75,88 m2
900/2150
bestaande moerbalk
774

niveau +1 | 1/50

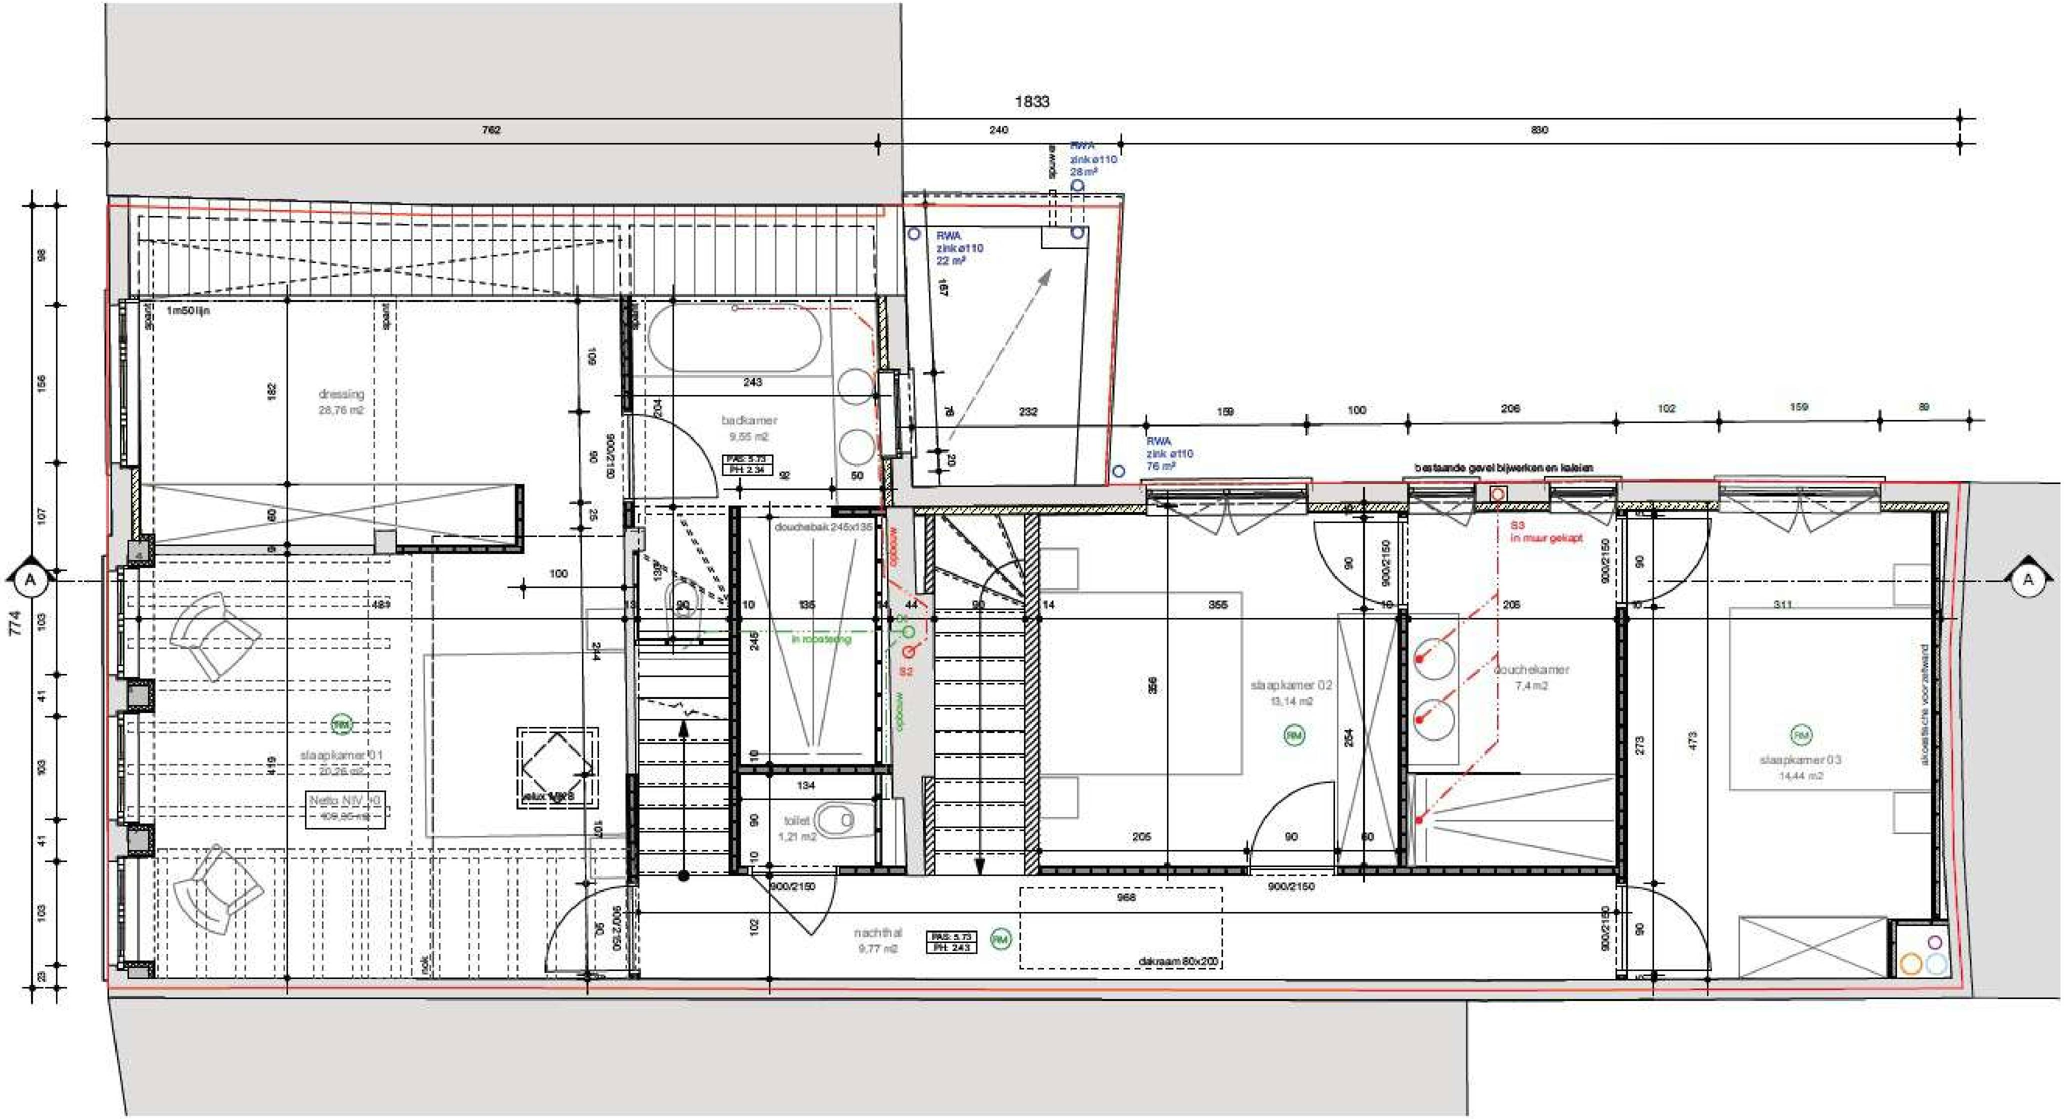
1833
762
240
830
RWA
zink ø110
28 m²
RWA
zink ø110
22 m²
dressing
28,76 m2
badkamer
9,55 m2
douchebak 245x135
slaapkamer 01
20,26 m2
toilet
1,21 m2
nachthal
9,77 m2
slaapkamer 02
13,14 m2
douchekamer
7,4 m2
slaapkamer 03
14,44 m2
RWA
zink ø110
76 m²
bestaande gevel bijwerken en kaleien
S3
in muur gekapt
S2
dakraam 80x200
900/2150
A

niveau +2 | 1/50